
C

Ю

## Схема расположения границ публичного сервитута для размещения объекта ВЛ 35 кВ «ГОК-Мальчевская»

(наименование объекта)

## Обзорная схема границ

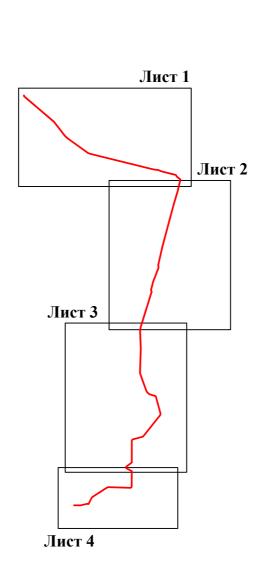

Условные обозначения:

- граница устанавливаемой зоны публичного сервитута

Схема расположения границ публичного сервитута для размещения объекта ВЛ 35 кВ «ГОК-Мальчевская»

(наименование объекта)



 Используемые условные знаки и обозначения:

 ● 1
 - обозначение характерной точки границы устанавливаемой зоны публичного сервитута
 - граница устанавливаемой зоны публичного сервитута

 - границы земельных участков, попадающих в зону публичного сервитута
 - ось линии электропередач

 - граница кадастрового квартала
 - номер кадастрового квартала

JINCI I N3 -

Схема расположения границ публичного сервитута для размещения объекта ВЛ 35 кВ «ГОК-Мальчевская»

pasmementa objekta boi 55 kb %i GK-Ma



Используемые условные знаки и обозначения:

• 1 - обозначение характерной точки границы устанавливаемой зоны публичного сервитута

зоны публичного сервитута

границы земельных участков, попадающих в зону публичного сервитута

граница каластрового квартала

- граница устанавливаемой зоны публичного сервитута

- ось линии электропередач

0017 - номер кадастрового квартала

Схема расположения границ публичного сервитута для размещения объекта ВЛ 35 кВ «ГОК-Мальчевская» (наименование объекта)



Используемые условные знаки и обозначения:


- границы земельных участков, попадающих в зону публичного сервитута

граница устанавливаемой зоны публичного сервитута

61:17:0600017 - номер кадастрового квартала

## Схема расположения границ публичного сервитута для размещения объекта ВЛ 35 кВ «ГОК-Мальчевская»

(наименование объекта)

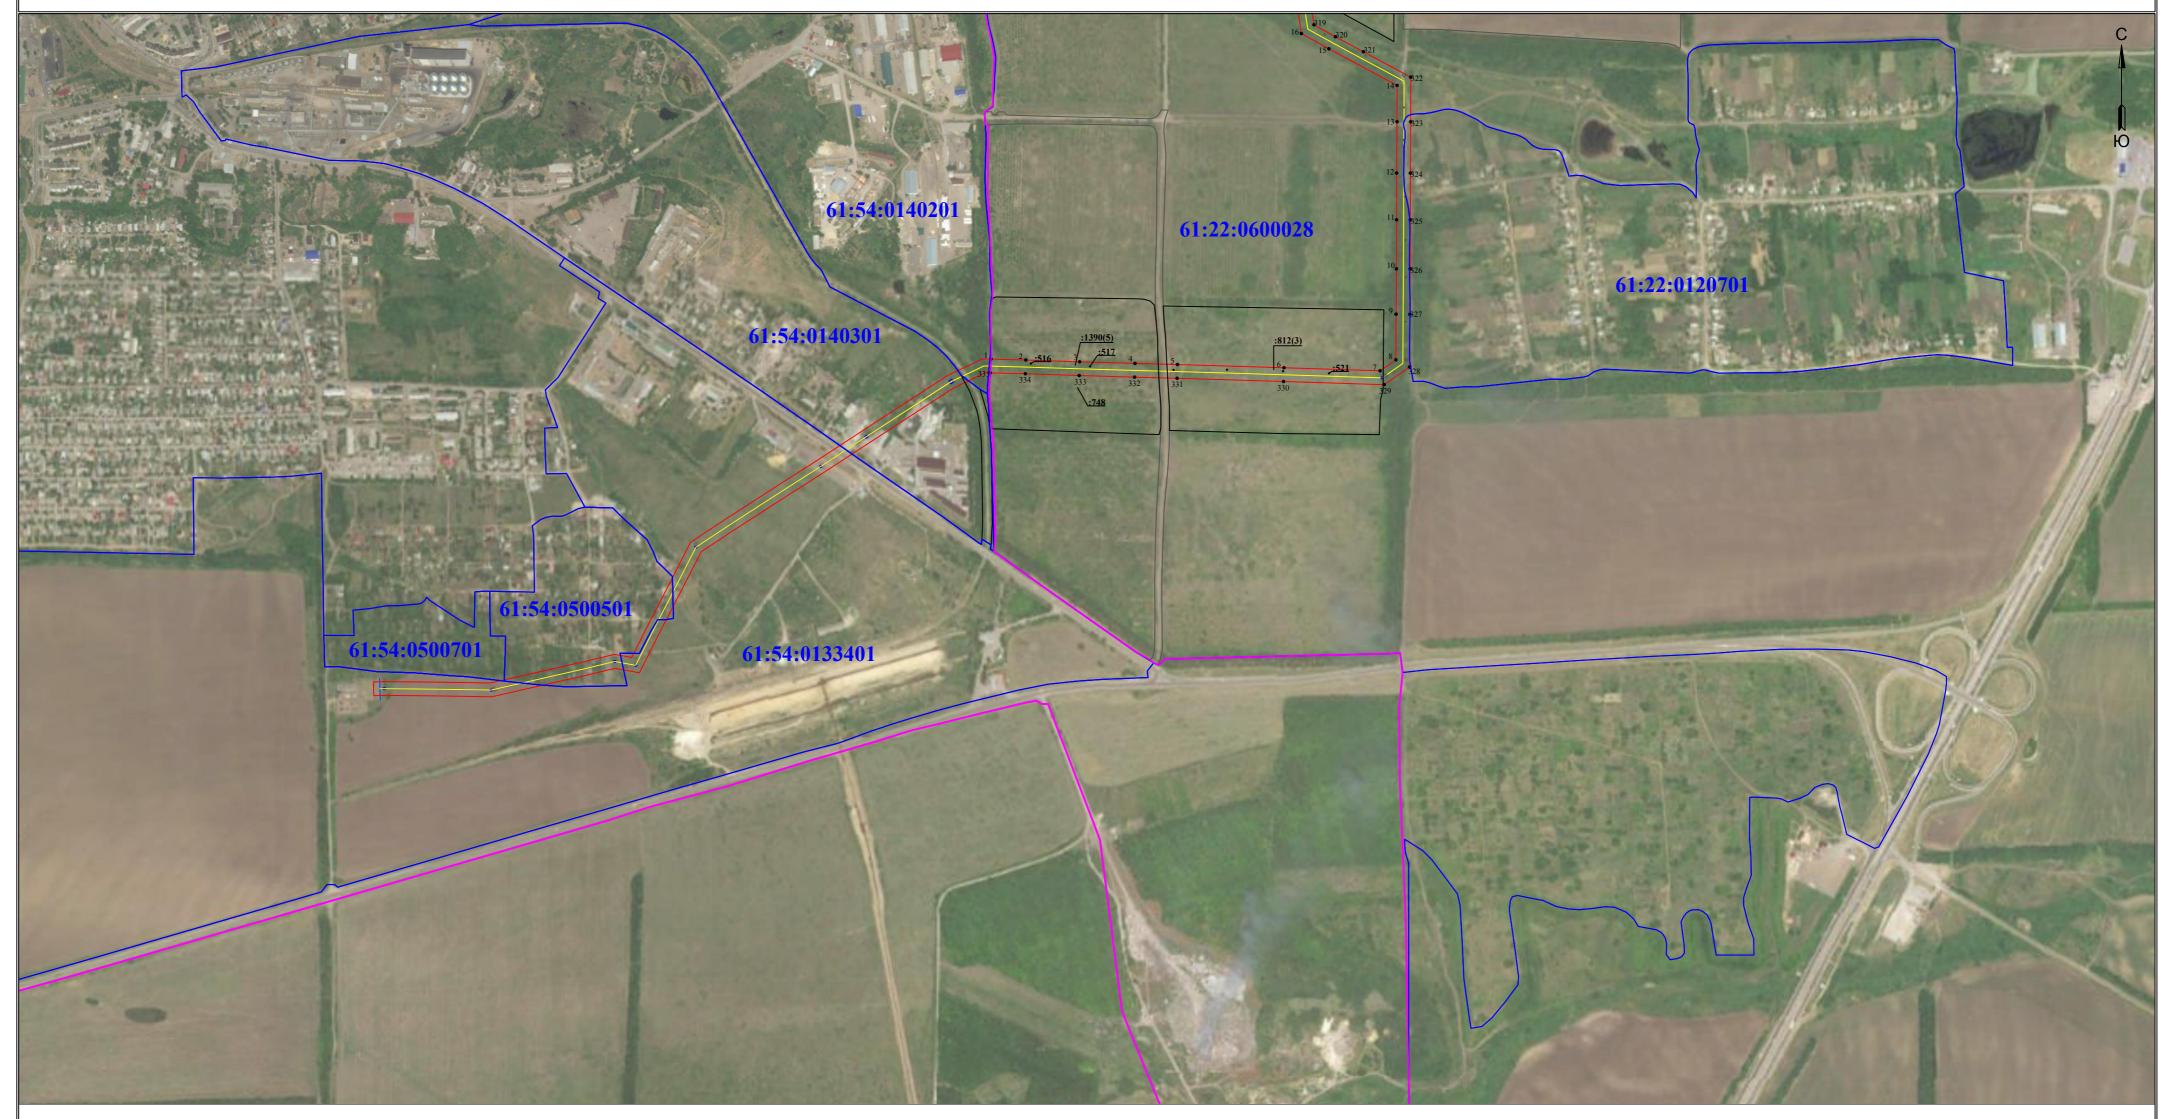

Масштаб 1:9000 Лист 4 из 4

## Используемые условные знаки и обозначения:

HCHOMB	Sychole yenobildic shakn n ooosha lehhn.	
• 1	- обозначение характерной точки границы устанавливаемой зоны публичного сервитута	 - граница устанавливаемой зоны публичного сервитута
	- границы земельных участков, попадающих в зону публичного сервитута	 - ось линии электропередач
	- граница кадастрового квартала	
61:17:06000	17 - номер кадастрового квартала	

Каталог координат Площадь зоны публичного сервитута 789367 кв. м		
Обозначение	Координ	аты, м
карактерной точки границы	X	Y
1	608681.49	2259645.51
2	608679.26	2259728.01
3	608675.08	2259856.17
4	608671.24	2259987.89
5	608668.55	2260089.25
6	608660.91	2260342.62
7	608653.67	2260571.31
8	608679.82	2260608.90
9	608788.40	2260609.43
10	608896.48	2260610.18
11	609013.17	2260610.61
12	609124.41	2260610.77
13	609246.52	2260611.66
14	609333.18	2260611.62
15	609420.34	2260449.44
16	609456.65	2260383.86
17	609535.43	2260372.27
18	609599.60	2260457.05
19	609659.96	2260536.34
20	609717.08	2260612.27
21	609846.06	2260612.54
22	610065.61	2260613.35
23	610291.06	2260613.76
24	610403.98	2260613.99
25	610656.95	2260615.53
26	610702.06	2260659.93
27 28	610731.44	2260770.61 2260874.03
29	610788.68	2260982.65
30	610817.80	2261092.83
31	610859.44	2261125.93
32	610940.76	2261192.09
33	611048.48	2261277.78
34	611285.89	2261468.09
35	611394.14	2261553.93
36	611476.96	2261619.95
37	611721.21	2261816.16
38	611777.89	2261828.51
39	611897.39	2261795.98
40	612089.24	2261742.89
41	612201.31	2261711.72
42	612307.73	2261682.77
43	612502.47	2261629.10
44	612528.27	2261546.79
45	612557.48	2261450.83
46	612590.33	2261351.20
47	612694.12	2261248.72
48	612775.89	2261215.03
49	612870.47	2261182.05
50	612963.99	2261146.91
51	613370.37	2261000.34
52	613482.48	2260960.53
53	613601.81	2260963.43
54	613833.53	2260970.36
55	614065.64	2260977.52
56	614528.85	2260991.85
57	614767.89	2260983.31
58	614877.78	2260978.49
59	615198.42	2260966.18
60	615281.21	2260962.68

Каталог координат			
177.108	личного сервитута 7		
Обозначение арактерной точки	Координ	аты, м	
арактернои точки границы	X	Y	
61	615367.49	2260976.11	
62	615440.15	2260987.83	
63	615535.54	2261017.47	
64	615643.35	2261050.62	
65	615965.61	2261150.40	
66	616185.59	2261218.36	
67	616291.80	2261251.64	
68	616398.32	2261285.29	
69	616497.85	2261316.22	
70	616681.75	2261372.72	
71	616774.89	2261400.00	
72 73	616847.25	2261423.44 2261452.48	
73	617007.82	2261432.48	
75	617007.82	2261423.09	
76	617306.23	2261500.65	
77	617383.14	2261521.41	
78	617482.64	2261521.41	
79	617578.03	2261598.79	
80	617655.12	2261628.34	
81	617758.37	2261667.41	
82	617958.61	2261745.23	
83	618070.75	2261729.35	
84	618195.30	2261759.43	
85	618307.52	2261784.19	
86	618527.38	2261833.97	
87	618640.66	2261859.97	
88	618752.40	2261885.84	
89	618863.28	2261910.83	
90	618974.84	2261940.65	
91	619083.16	2261970.06	
92	619193.21	2261999.39	
93	619302.83	2262030.08	
94	619412.58	2262057.80	
95	619748.10	2262147.68	
96	619858.46	2262177.29	
97	620080.07	2262236.39	
98 99	620188.22	2262265.33	
100	620301.41 620411.39	2262296.87 2262325.12	
100	620411.39	2262325.12	
101	620703.03	2262405.51	
102	620807.01	2262436.45	
104	620911.30	2262467.78	
105	621016.37	2262499.04	
106	621120.66	2262530.42	
107	621189.60	2262552.18	
108	621256.97	2262567.04	
109	621660.18	2262662.67	
110	621681.54	2262666.34	
111	621796.86	2262520.31	
112	621864.47	2262485.95	
113	621888.72	2262381.26	
114	621919.24	2262258.49	
115	621951.38	2262135.65	
116	621981.43	2262012.18	
117	622012.61	2261889.75	
118	622072.32	2261744.54	
119	622086.34	2261615.27	
120	622102.09	2261526.32	

Каталог координат		
Площадь зоны пуб.	личного сервитута 7	89367 кв. м
Обозначение Координаты, м		
карактерной точки границы	X	Y
121	622119.68	2261450.81
122	622144.42	2261352.43
123	622167.79	2261255.03
124	622192.11	2261156.44
125	622216.54	2261058.57
126	622263.46	2260865.51
127	622287.28	2260769.26
128	622335.11	2260574.68
129	622381.71	2260386.24
130	622406.30	2260288.42
131	622429.92	2260192.03
132	622454.35	2260094.30
133	622501.90	2259901.03
134	622525.61	2259802.77
135	622549.94	2259706.18
136	622572.28	2259615.44
137	622620.22	2259419.37
138	622741.24	2258931.49
139	622784.75	2258781.72
140	622833.65	2258714.14
141	622906.13	2258612.65
142	622953.56	2258547.04
143	623247.70	2258137.41
144	623308.65	2258053.43
145	623369.74	2257967.87
146	623434.56	2257877.89
147	623523.57	2257785.81
148	623607.45	2257721.08
149	623677.85	2257666.39
150	623820.76	2257555.99
151	624037.88	2257387.56
152 153	624114.26 624178.01	2257327.54 2257252.43
154	624249.50	2257169.82
155	624313.88	2257092.94
156	624443.82	2256941.87
157	624573.83	2256789.45
158	624637.94	2256712.97
159	624703.72	2256637.36
160	624771.58	2256557.91
161	624835.50	2256481.57
162	624900.37	2256405.31
163	624966.18	2256329.80
164	625031.32	2256253.52
165	625095.35	2256176.76
166	625163.66	2256099.50
167	625218.73	2256047.69
168	625258.30	2256049.51
169	625256.68	2256084.47
170	625233.32	2256083.40
171	625188.94	2256123.78
172	625123.41	2256200.88
173	625057.96	2256276.22
174	624992.80	2256352.54
175	624928.53	2256429.31
176	624863.66	2256505.57
177	624798.20	2256580.65
178	624730.34	2256660.08
179	624666.08	2256736.99
180	624600.43	2256812.19

Площадь зоны публичного сервитута 789367 кв. м			
Обозначение Координаты, м			
арактерной точки	v		
границы	X (2.4470.52)	Y 2256064.51	
181	624470.52	2256964.51	
182	624407.42	2257040.82	
183	624341.98	2257117.02	
184	624276.14	2257192.52	
D11044X	624206.21	2257276.37	
186	624140.01	2257354.38	
187 188	624059.28	2257415.26 2257639.39	
189	623770.10	2257694.07	
190	623699.29	N 32 MARCHAN MARCHAN	
	623629.01	2257748.66	
191	623548.31 623461.32	2257813.43	
192 193	623396.35	2257900.61 2257986.87	
193			
""	623335.19	2258072.54	
195 196	623274.20	2258156.56	
		2258238.18	
197	623154.68	2258323.08	
198 199		2258631.73	
200	622860.20 622814.57	2258733.23 2258796.29	
	11/2 12/21/75 22		
201	622772.81	2258940.03	
202 203	622748.27 622700.82	2259038.31 2259230.92	
9,100,000	1 00 10000 - 100 00000 00000	14-11-100-0-1	
204	622651.96	2259427.20	
205	622581.68	2259714.09	
206	622557.35	2259810.60	
207	622533.66	2259908.78	
208	622486.09	2260102.17	
	622461.66	2260199.88	
210	622438.04	2260296.29	
211	622413.43	2260394.17	
	622366.85	2260582.51	
213	622295.22	2260873.30	
214	622248.30	2261066.39	
215	622223.85	2261164.31	
216	622199.57	2261262.76	
217	622176.18	2261360.24	
	622151.46 622134.14	2261458.51	
219		2261532.88	
220	622118.73	2261619.89	
221	622104.33	2261752.68	
222	622043.73	2261900.05	
223	622013.17	2262020.07	
224	621983.88	2262143.81	
225	621922.71	2262389.62	
226	621893.45	2262508.51	
227	621819.75	2262547.79	
228	621696.11	2262704.36	
229	621653.16	2262696.97	
230	621248.85	2262601.09	
231	621180.92	2262584.54	
232	621110.64	2262563.96	
233	621006.34	2262532.57	
234	620901.27	2262501.32	
235	620796.98	2262469.99	
236	620693.00	2262439.04	
237	620617.49	2262416.33	
238	620402.34	2262358.93	
239	620292.75	2262329.23	
240	620179.18	2262299.14	

Каталог координат Площадь зоны публичного сервитута 789367 кв. м			
арактерной точки границы	X	Y	
241	619294.21	2262062.46	
242	619074.06	2262003.86	
243	618965.74	2261974.44	
244	618854.91	2261944.82	
245	618744.60	2261919.96	
246	618632.80	2261894.08	
247	618519.60	2261868.09	
248	618299.80	2261818.33	
249	618187.74	2261792.07	
250	618069.21	2261764.92	
251	617954.45	2261781.17	
252	617745.66	2261700.02	
253	617643.02	2261659.58	
254	617565.89	2261630.01	
255	617469.92	2261592.45	
256	617372.25	2261554.72	
257	617297.32	2261534.50	
258	617213.14	2261512.92	
259	617010.12	2261459.86	
260	616935.26	2261489.74	
261	616836.32	2261456.69	
262	616764.37	2261433.38	
263	616671.91	2261404.74	
264	616578.55	2261376.07	
265	616487.74	2261349.73	
266	616387.86	2261318.69	
267	616281.30	2261285.03	
268	616281.30	2261283.03	
269	615955.25	2261231.78	
269	615955.25	2261183.83	
	615830.07	2261131.17	
271		2261118.36	
272	615633.02		
273	615525.20	2261050.91	
274	615432.13	2261021.99	
275	615362.01	2261010.68	
276	615279.24	2260997.80	
277	615199.84	2261001.16	
278	614879.22	2261013.46	
279	614769.27	2261018.29	
280	614528.95	2261026.87	
281	613600.85	2260998.41	
282	613488.10	2260995.68	
283	613382.15	2261033.30	
284	613163.81	2261111.95	
285	612975.87	2261179.83	
286	612881.87	2261213.55	
287	612787.83	2261247.93	
288	612712.80	2261277.35	
289	612619.61	2261369.37	
290	612588.65	2261460.72	
291	612559.52	2261556.44	
292	612528.34	2261655.91	
293	612209.98	2261743.25	
294	612008.84	2261799.14	
295	611906.04	2261827.52	
296	611778.75	2261862.17	
2.00	611706.70	2261846.47	
297	011700.70		
297 298	611631.27	2261785.71	

Каталог координат Площадь зоны публичного сервитута 789367 кв. м			
границы	X	Y	
300	611373.79	2261579.52	
301	611265.51	2261493.66	
302	611094.84	2261356.86	
303	611028.08	2261303.33	
304	610920.26	2261217.57	
305	610838.94	2261151.41	
306	610788.96	2261111.67	
307	610757.08	2260991.07	
308	610727.99	2260882.55	
309	610699.86	2260779.09	
310	610672.75	2260676.96	
311	610643.48	2260648.15	
312	610403.84	2260646.69	
313	609957.06	2260645.68	
314	609845.96	2260645.24	
315	609700.73	2260644.93	
316	609633.88	2260556.08	
317	609573.56	2260476.82	
318	609521.04	2260407.44	
319	609477.42	2260413.86	
320	609449.04	2260465.12	
321	609413.20	2260531.64	
322	609352.75	2260644.31	
323	609246.41	2260644.36	
324	609124.27	2260643.47	
325	609013.09	2260643.31	
326	608896.31	2260642.88	
327	608788.21	2260642.13	
328	608662.73	2260641.60	
329	608620.64	2260581.09	
330	608628.23	2260341.61	
331	608635.87	2260088.33	
332	608638.56	2259986.98	
333	608642.40	2259855.16	
334	608646.58	2259727.03	
335	608648.84	2259643.29	